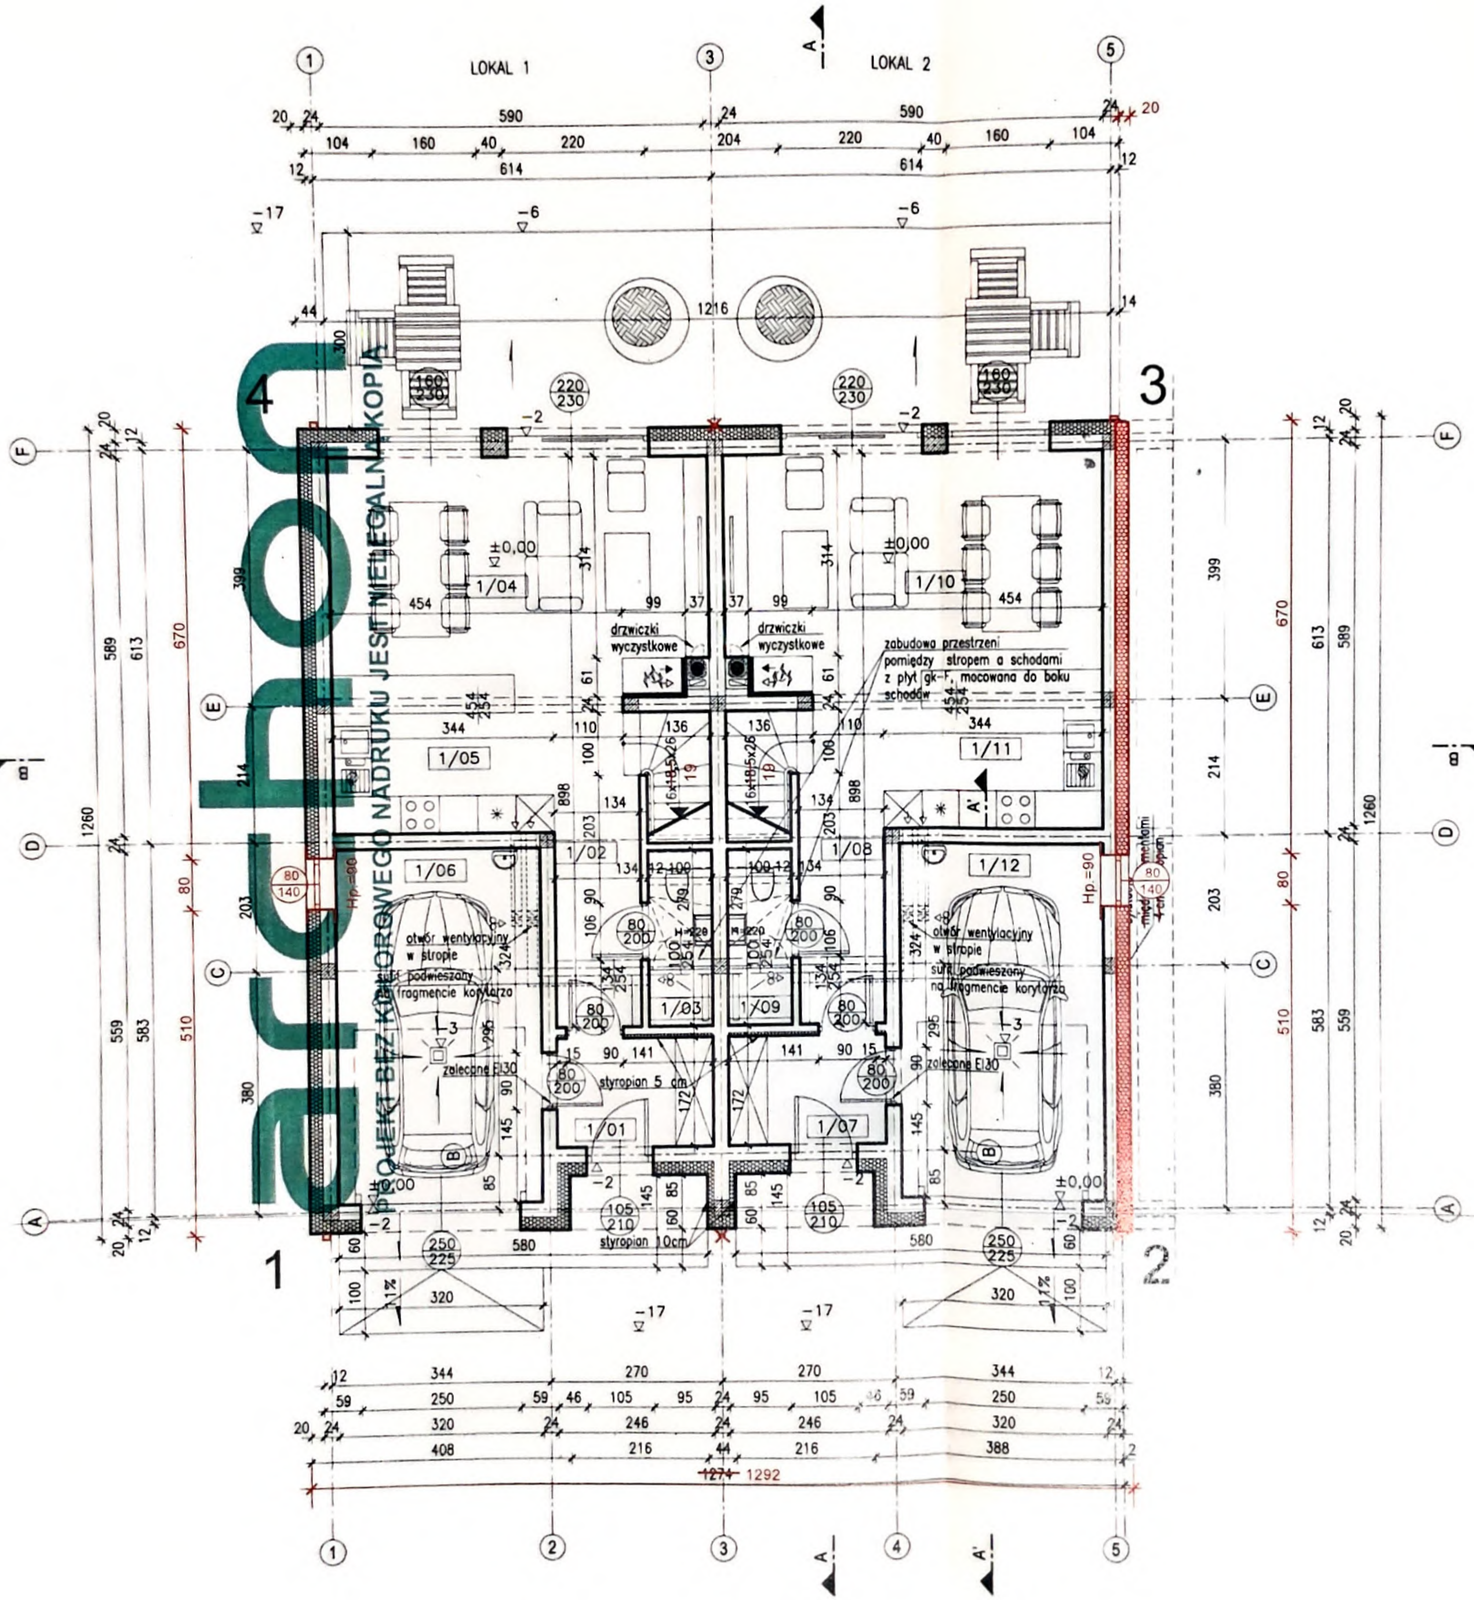



| PARTER – zestawienie pomieszczeń LOKAL 1 | | | | |
|---|---|---|---|---|
| nr | pomieszczenie | posadzka | pow. użytkowa | pow. podłogi |
| 1/01 | WIATROŁAP | terakota | 4,07m² | 4,07m² |
| 1/02 | KORYTARZ | terakota | 6,28m² | 6,28m² |
| 1/03 | ŁAZIENKA | terakota | 1,96m² | 2,64m² |
| 1/04 | POKÓJ DZIENNY | panele podł. | 20,99m² | 20,99m² |
| 1/05 | KUCHNIA | terakota | 8,12m² | 8,12m² |
| 1/06 | GARAŻ | posadzka betonowa | 17,54m² | 17,54m² |
| | | | 58,96m² | 59,84m² |

| PARTER – zestawienie pomieszczeń LOKAL 2 | | | | |
|---|---|---|---|---|
| nr | pomieszczenie | posadzka | pow. użytkowa | pow. podłogi |
| 1/07 | WIATROŁAP | terakota | 4,07m² | 4,07m² |
| 1/08 | KORYTARZ | terakota | 6,28m² | 6,28m² |
| 1/09 | ŁAZIENKA | terakota | 1,96m² | 2,64m² |
| 1/10 | POKÓJ DZIENNY | panele podł. | 20,99m² | 20,99m² |
| 1/11 | KUCHNIA | terakota | 8,12m² | 8,12m² |
| 1/12 | GARAŻ | posadzka betonowa | 17,54m² | 17,54m² |
| | | | 58,96m² | 59,84m² |

POWIERZCHNIA UŻYTKOWA PARTERU: 117,92m²
POWIERZCHNIA PODŁOGI PARTERU: 119,28m²

| PARTER – powierzchnia podłogi | | | |
|---|---|---|---|
| wysokość | <140cm | 140–220 | >220cm |
| powierzchnia | 0,00m² | 2,72m² | 116,56m² |

POWIERZCHNIA UŻYTKOWA POMIESZCZEŃ LICZONA:
poniżej 140cm – 0%
między 140cm a 220cm – 50%
powyżej 220cm – 100%

WYMIARY STOLARKI:
ZEWNĘTRZNA –
podano wymiary w świetle ościeży (otwór w ścianie w stanie surowym)
WEWNĘTRZNA –
podano wymiary w świetle ościeżnicy (światło futryny drzwiowej)
DRZWI ZEWNĘTRZNE –
wymiary otworu w świetle ościeży dostosować do wymagań wybranego producenta drzwi

UWAGA:
W celu zminimalizowania mostków termicznych, węgarki oraz nadproże (od spodu) bramy garażowej należy ocieplić styropianem.

ŚCIANA ZEWNĘTRZNA
TYNK CEMENT-WAPIENNY
24cm BLOCZEK Z BET. KOMÓRKOWEGO H+H
20cm STYROPIAN EPS
Termo Organika
TYNK CIENKOWARSTWOWY

W projekcie zastosowano systemy kominowe spalinowe, dymowe i wentylacyjne firmy SCHIEDEL

UWAGA:
Umiejscowienie przebić instalacyjnych odczytać z odpowiednich rysunków branżowych.
Rysunek rozpatrywać łącznie z rysunkami poszczególnych branż.

ORYGINALNY PROJEKT ARCHON+

MAŁOPOLSKA OKRĘGOWA IZBA ARCHITEKTÓW
Barbara Mendel architekt MP-0971

Budynek nr 1

| | |
|---|---|
| Temat: | BUDYNEK MIESZKALNY JEDNORODZINNY DOM POD MIŁORZĘBEM 15 (GR2B) |
| Lokalizacja: | Św. Katarzyna dz. nr 540/6 |
| Branża: | ARCHITEKTURA |
| Nr ark.: | A–2 |
| Nazwa rysunku: | RZUT PARTERU |
| Skala: | 1:100 |
| Projektant: | arch. Barbara Mendel Upr. 57/89 i 32/2002<br>arch. Paulina Grzebak |
| Podpis: | |
| Data: | 2018.01 |
| Adaptacja: | |
| Podpis: | |
| Data: | |

archon
ARCHON+ Biuro Projektów 32-400 Myślenice ul. J.Słowackiego 8a tel. +48 (12) 3721300


Dokumentacja nr 07/14/2018 z odwzorowaniem jest dozwolone wyłącznie w procesie in.


PROJEKT BEZ KONTROLI NADRUKU JEST NIELEGALNĄ KOPIĄ

archon
PROJEKT BEZ KOLOROWEGO NADRUKU JEST NIELEGALNĄ KOPIĄ

Schody według indiwidualnego projektu inwestora

zabiegowych
zonym.

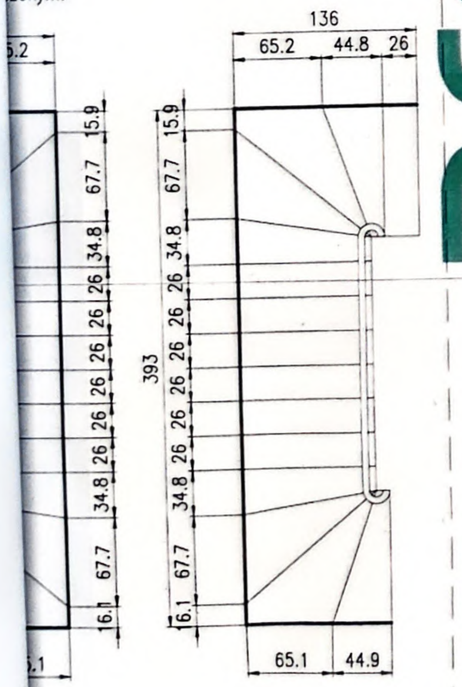

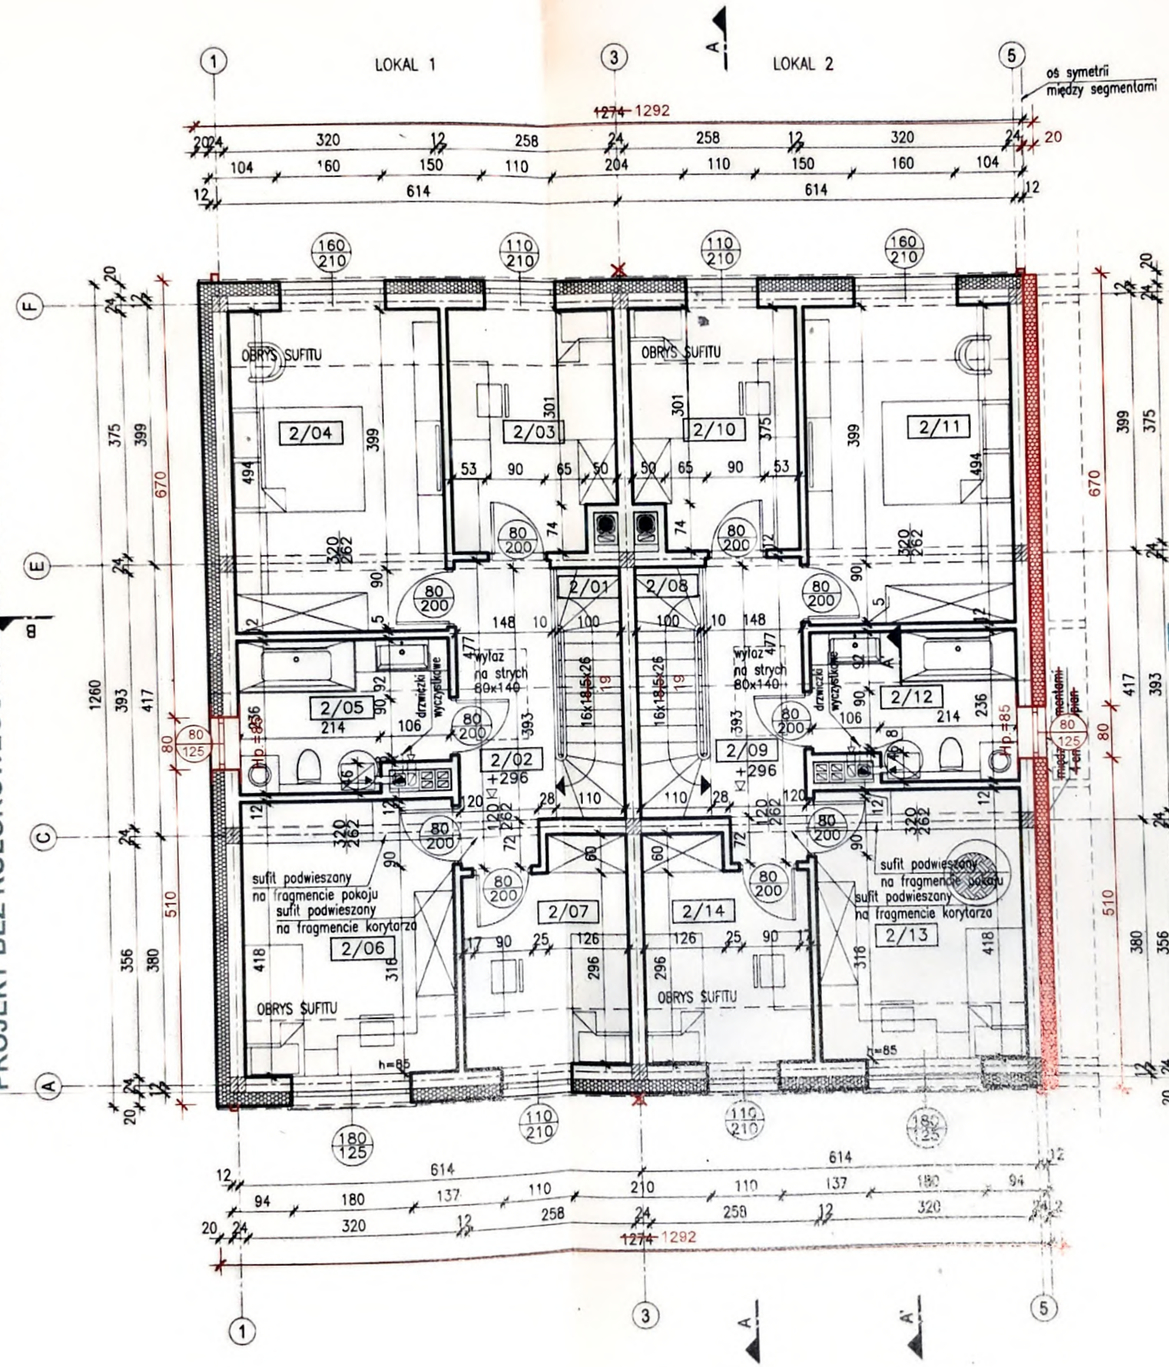
archon
PROJEKT BEZ KOLOROWEGO NADRUKU JEST NIELEGALNĄ KOPIĄ

| PODDASZE – zestawienie pomieszczeń LOKAL 1 | | | | |
|---|---|---|---|---|
| nr | pomieszczenie | posadzka | pow. użytkowa | pow. podłogi |
| 2/01 | SCHODY | stopnice drewniane | 0,00m² | 4,26m² |
| 2/02 | KORYTARZ | panele podł. | 6,98m² | 6,98m² |
| 2/03 | POKÓJ | panele podł. | 9,05m² | 9,05m² |
| 2/04 | POKÓJ | panele podł. | 15,45m² | 15,45m² |
| 2/05 | ŁAZIENKA | terakota | 6,88m² | 6,88m² |
| 2/06 | POKÓJ | panele podł. | 13,08m² | 13,08m² |
| 2/07 | POKÓJ | panele podł. | 8,15m² | 8,15m² |
| | | | 59,59m² | 63,85m² |

| PODDASZE – zestawienie pomieszczeń LOKAL 2 | | | | |
|---|---|---|---|---|
| nr | pomieszczenie | posadzka | pow. użytkowa | pow. podłogi |
| 2/08 | SCHODY | stopnice drewniane | 0,00m² | 4,26m² |
| 2/09 | KORYTARZ | panele podł. | 6,98m² | 6,98m² |
| 2/10 | POKÓJ | panele podł. | 9,05m² | 9,05m² |
| 2/11 | POKÓJ | panele podł. | 15,45m² | 15,45m² |
| 2/12 | ŁAZIENKA | terakota | 6,88m² | 6,88m² |
| 2/13 | POKÓJ | panele podł. | 13,08m² | 13,08m² |
| 2/14 | POKÓJ | panele podł. | 8,15m² | 8,15m² |
| | | | 59,59m² | 63,85m² |

POWIERZCHNIA UŻYTKOWA PODDASZA: 119,18m²
POWIERZCHNIA PODŁOGI PODDASZA: 127,70m²

WYMIARY STOLARKI:
ZEWNĘTRZNA –
– podano wymiary w świetle ościeży (otwór w ścianie w stanie surowym)
WEWNĘTRZNA –
– podano wymiary w świetle ościeżnicy (światło futryny drzwiowej)

W projekcie zastosowano systemy kominowe spalinowe, dymowe i wentylacyjne firmy SCHIEDEL

UWAGA:
Umiejscowienie przebić instalacyjnych odczytać z odpowiednich rysunków branżowych.
Rysunek rozpatrywać łącznie z rysunkami poszczególnych branż.

Budynek nr 1

| | |
|---|---|
| Temat: | BUDYNEK MIESZKALNY JEDNORODZINNY DOM POD MIŁORZĘBEM 15 (GR2B) |
| Lokalizacja: | Św. Katarzyna dz. nr 540/6 |
| Branża: | ARCHITEKTURA — Nr ark. A-3 |
| Nazwa rysunku: | RZUT PODDASZA — Skala: 1:100 |
| Projektant: | arch. Barbara Mendel Upr. 57/89 i 32/2002; arch. Paulina Grzebak — Podpis: — Data: 2018.01 |
| Adaptacja: | Podpis: — Data: |

archon — ARCHON+ Biuro Projektów 32-400 Myślenice ul. J.Słowackiego 86 tel. +48 (12) 3721900

Dokumentacja nr 67E4030A z indywidualną zgodą ARCHON+ na jednokrotne wykorzystanie w procesie inwestycyjnym